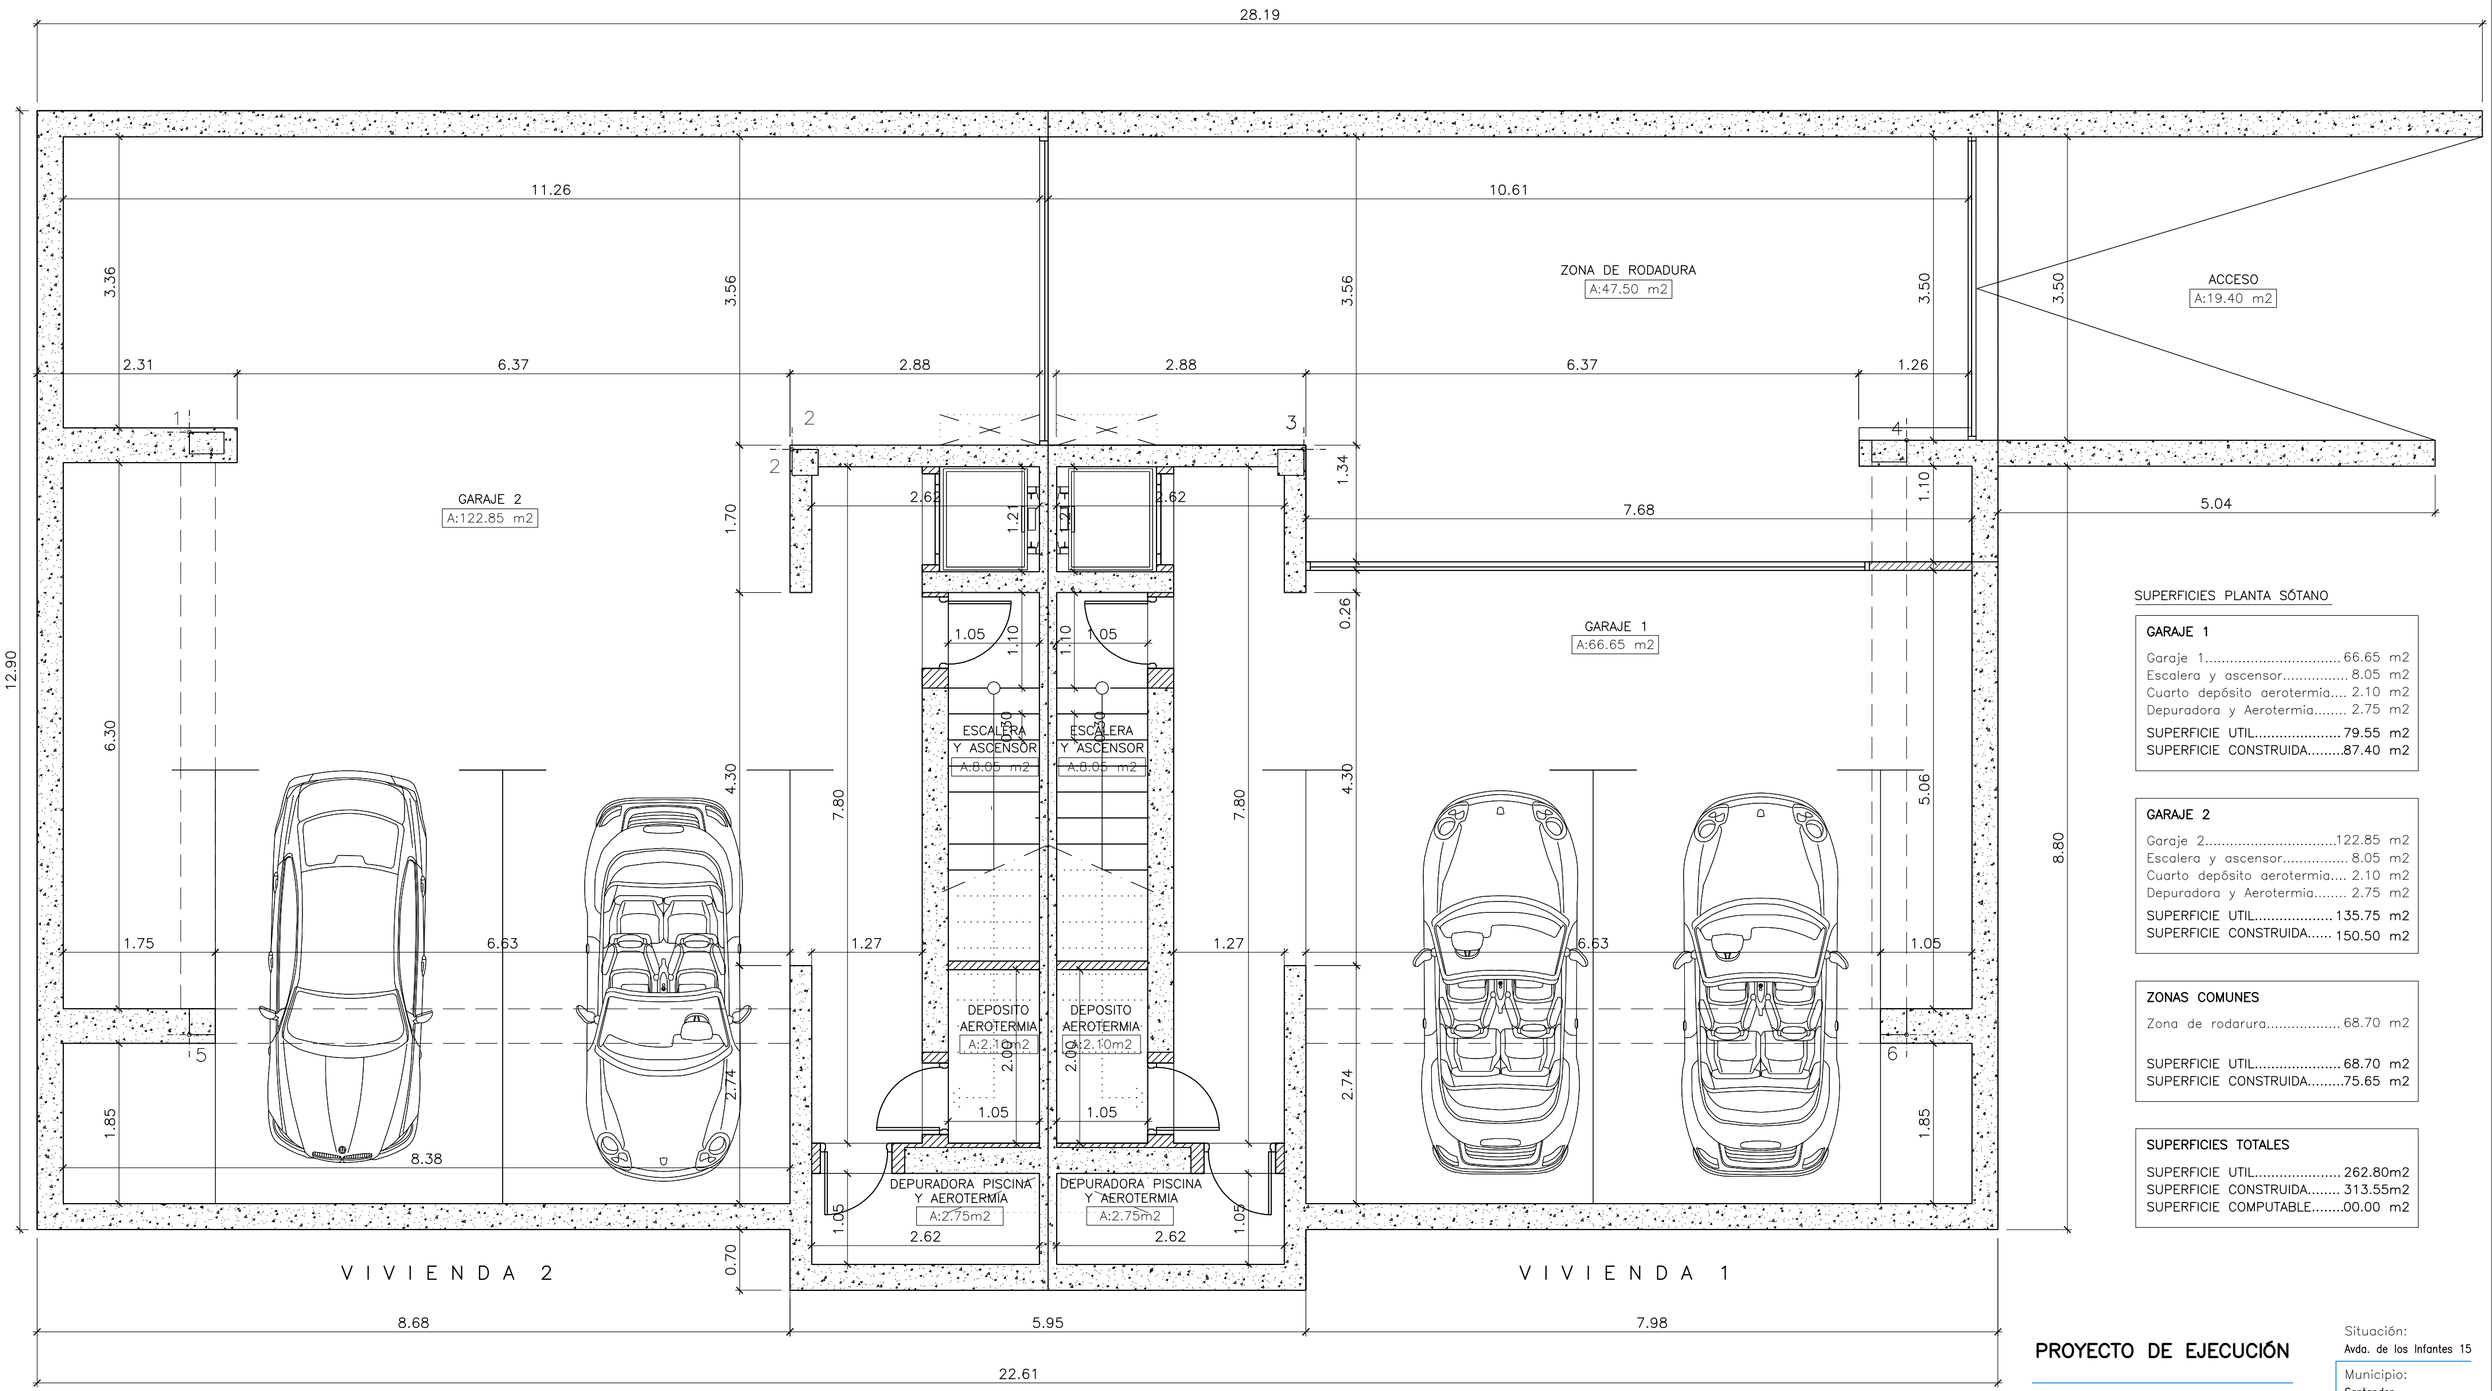

SUPERFICIES PLANTA SÓTANO

GARAJE 1

Garaje 1	66.65 m2
Escalera y ascensor	8.05 m2
Cuarto depósito aerotermia	2.10 m2
Depuradora y Aerotermia	2.75 m2
SUPERFICIE UTIL	79.55 m2
SUPERFICIE CONSTRUIDA	87.40 m2

GARAJE 2

Garaje 2	122.85 m2
Escalera y ascensor	8.05 m2
Cuarto depósito aerotermia	2.10 m2
Depuradora y Aerotermia	2.75 m2
SUPERFICIE UTIL	135.75 m2
SUPERFICIE CONSTRUIDA	150.50 m2

ZONAS COMUNES

Zona de rodarura	68.70 m2
SUPERFICIE UTIL	68.70 m2
SUPERFICIE CONSTRUIDA	75.65 m2

SUPERFICIES TOTALES

SUPERFICIE UTIL	262.80m2
SUPERFICIE CONSTRUIDA	313.55m2
SUPERFICIE COMPUTABLE	00.00 m2

PROYECTO DE EJECUCIÓN

2 VIVIENDAS UNIFAMILIARES PAREADAS
AVDA. LOS INFANTES Nº15

MARIO APARICIO RODRIGUEZ
Aparicio & Zubia Arquitectos S.L.P.
JUAN JOSE ZUBIA SOLDEVILLA

Promotor:
INVERSIONES CABORREDONDO S.L.

Plano:
PLANTA SÓTANO
DISTRIBUCIÓN, COTAS Y SUPERFICIES

Situación:
Avda. de los Infantes 15

Municipio:
Santander

arquitectos
colegio oficial de arquitectos de cantabria

a los efectos reglamentarios

Escala: 1/50
Fecha: MAYO - 2021

visado 02RA01 14/JUN/2021

Expediente : VD210820/1 - APARICIO & ZUBIA ARQUITECTOS, S.L.P. Nº Colegiado COACAN 9247 (APARICIO RODRIGUEZ, MARIO Nº Colegiado COACAN 713 , ZUBIA SOLDEVILLA, JUAN JOSE Nº Colegiado COACAN 584)